



ΕΦΗΜΕΡΙΣ ΤΗΣ ΚΥΒΕΡΝΗΣΕΩΣ

ΤΗΣ ΕΛΛΗΝΙΚΗΣ ΔΗΜΟΚΡΑΤΙΑΣ

ΤΕΥΧΟΣ ΤΕΤΑΡΤΟ Αρ. Φύλλου **848**

25 Οκτωβρίου 1995

ΠΕΡΙΕΧΟΜΕΝΑ

ΑΝΑΔΑΣΩΣΕΙΣ

ΑΠΟΦΑΣΕΙΣ

Αριθ. 2672 (1)

Κήρυξη ως αναδασωτέας έκτασης εμβαδού 19,537 στρεμ. στη θέση «Κρυανή» της περιφέρειας Κοινότητας Ζελίου του Νομού Φθιώτιδας.

Ο ΠΕΡΙΦΕΡΕΙΑΚΟΣ ΔΙΕΥΘΥΝΤΗΣ Ν. ΦΘΙΩΤΙΔΑΣ

Έχοντας υπόψη:

1. Τις διατάξεις της παρ. 3 του άρθρου 117 του Συντάγματος.
2. Τις διατάξεις των Ν. 2218/94 και Ν. 2240/94 «Περί Νομαρχ. Αυτοδ/σης».
3. Τις διατάξεις του Ν. 998/79 «Περί προστασίας των δασών και των δασικών εν γένει εκτάσεων της Χώρας» και συγκεκριμένα:
α) Του άρθρου 41 παρ. 1, β) του άρθρου 38 παρ. 1.
4. Τις διαταγές του Υπουργείου Γεωργίας:
α. 160417/1180/8.7.80.
β. 182447/3047/24.9.80.
5. Τις διατάξεις του άρθρου 29 του Ν. 2081/1992.
6. Την αριθ. 2467/19.9.95 πρόταση του Δασαρχείου Αταλάντης από την οποία προκύπτει ότι η έκταση που αναφέρεται στο θέμα είχε κατά το χρόνο της αποψιλώσεώς της που έγινε από επιχωμάτωση και εκσκαφές λόγω δραστηριότητας λιγνιτωρυχείου το έτος 1994, από την Α.Ε. ΑΦΟΙ Καραπάτη - Οργανικά Λιπάσματα, μέ έδρα Κοιν. Ζελίου δασικό χαρακτήρα, κατά την έννοια του άρθρου 3 παρ. 2 Ν. 998/79 και ως εκ τούτου επιβάλλεται η κήρυξή της ως αναδασωτέας, αποφασίζουμε:

Κηρύσσουμε αναδασωτέα με σκοπό την επανεγκατάσταση, με φυσική ή τεχνιτή αναγέννηση, της δασικής βλάστησης που καταστράφηκε από επιχωμάτωση και εκσκαφές λόγω δραστηριότητας λιγνιτωρυχείου το έτος 1994 την δημόσια δασική έκταση εμβαδού Δέκα εννέα στρεμμάτων και επτακοσίων τριάντα επτά τετρ. μέτρων ή (19,537 στρεμ) που βρίσκεται στη θέση «Κρυανή» περιφέρειας Κοινότητας Ζελίου του Νομού Φθιώτιδας και προσδιορίζεται από τα στοιχεία (Α Β Γ Δ Ε Ζ Η Θ Ι Κ Μ Ρ Λ Ξ Ο Π Κ Α) όπως φαίνονται στο συνημμένο διάγραμμα, το οποίο αποτελεί αναπόσπαστο μέρος της αποφάσεως αυτής και έχει όρια:

Ανατολικά: Δημόσιες δασικές εκτάσεις κατά την πλευρά (ΘΗΖΕ) και κατά την πλευρά (ΕΔ) με έκταση κατεχόμενη από Αθ. Αγγανταίο.

Δυτικά: Δημόσιες δασικές εκτάσεις κατά την πλευρά (ΙΜ) και κατά την πλευρά (ΜΡΛΞΟ) έκταση κατεχόμενη από Κ. Ι. Σταμόπουλο, Κ. Χ. Σταμόπουλο, Στ. Σταμόπουλο και κατά την πλευρά (ΚΑ) έκταση κατεχόμενη από Θ. Γκοντούνη.

Βόρεια: Κατά την πλευρά (ΙΘ) έκταση κατεχόμενη από Ι. Γεωργίου.

Νότια: Κατά την πλευρά (ΑΒΓ) έκταση κατεχόμενη από Γ. πετράκη και κατά την πλευά (ΓΔ) δημόσιες δασικές εκτάσεις.


Η απόφαση αυτή ισχύει από της κοινοποιήσεώς της αρμοδίως (άρθρο 41 Νόμου 998//79) και προ της δημοσιεύσεώς της στην εφημερίδα της Κυβερνήσεως (αρθρ. 37 Ν. 3200/55).

Η απόφαση αυτή να δημοσιευθεί στην Εφημερίδα της Κυβερνήσεως.

Λαμία, 2 Οκτωβρίου 1995


Ο Περιφ. Διευθυντής κ.α.α.
ΔΗΜΗΤΡΑ ΡΑΠΤΗ

ΤΟΠΟΓΡΑΦΙΚΟ ΔΙΑΓΡΑΜΜΑ
καταληφθείσας δημόσιας δασικής εκτάσεως (Δ.δε)
στη θέση "Κρυαννή" κοινότητας Ζελίου
δια επιχωματώσεως (ρίψη μπάζων) και εκσκαφών
από δραστηριότητες λιγνιτωρυχείου
της ΑΕ Αφοί Καραπάτη Οργανικά λιπάσματα κλπ
για την κήρυξή της ως αναδασωτέας
κλ: 1:5000 ΕΑΒΓΔΕΖΗΘΙΜΡΛ ΞΟΠΚΑ = 19.537 τ.μ

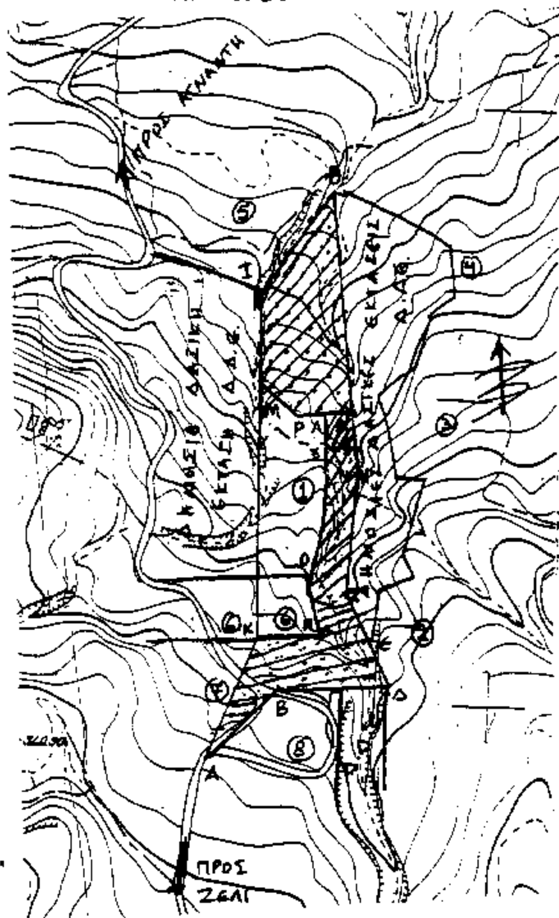

ΥΠΟΜΝΗΜΑ
Αγροτική οδός Ζέλι - Άγναντη
καταληφθείσα δημόσια δασική έκταση
①②③ ④⑤⑥ ⑦⑧ εκτάσεις κατεχόμενες από κατοίκους Ζελίου

ΠΡΟΣΑΝΑΤΟΛΙΣΤΙΚΟ ΔΙΑΓΡΑΜΜΑ ΧΑΡΤΗ
κλ: 1:50.000

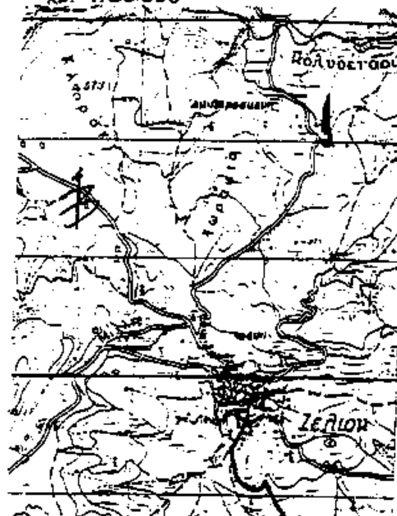

ΥΠΟΜΝΗΜΑ
καταληφθείσα έκταση
αγροτική οδός
επαρχιακή οδός

Αταλάντη 15.5.1995
Ο ΣΥΝΤΑΞΑΣ
Ι. ΖΙΑΖΙΑΡΗΣ
ΔΑΣΟΛΟΓΟΣ


Ανήκει στην κρ. 2672/95 απόφαση μας
Λαμία 6-10-95
Ο Περ/κός Δ/ντής
Δημήτρ. Ράπτης

ΘΕΩΡΗΘΗΚΕ
Λαμία 27-9-95
Ο Δ/ΝΤΗΣ ΔΑΣΩΝ



Χρήστος Καραβαγγέλης
Δασολόγος με βαθμό
Διευθυντού Α'

ΕΛΕΓΧΘΗΚΕ
Αταλάντη 15.9.1995
Ο ΔΑΣΑΡΧΗΣ

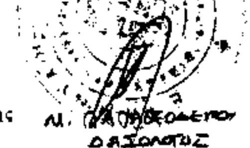

Μ. ...
ΔΑΣΟΛΟΓΟΣ

ΠΟΛΕΟΔΟΜΙΑ

ΑΠΟΦΑΣΕΙΣ

Αριθ. 38039 (2)

Έγκριση πραγματοποίησης μεταφοράς συντελεστή δόμησης σε ακίνητο που βρίσκεται εντός του εγκεκριμένου σχεδίου του Δήμου Βούλας Αττικής στην οδό Αιγέως αριθ. 5 (Ο.Τ. 13).

**Ο ΥΠΟΥΡΓΟΣ
ΠΕΡΙΒΑΛΛΟΝΤΟΣ ΧΩΡΟΤΑΞΙΑΣ ΚΑΙ ΔΗΜ. ΕΡΓΩΝ**

Έχοντας υπόψη:

1) Τις διατάξεις του Ν. 2300/1995 «Μεταφορά συντελεστή δόμησης και άλλες διατάξεις» (Α' 69) και ειδικότερα τα άρθρα 2, 4, 5, 15, 16, 17, 18 και 21 (παρ. 6 και 7).

2) Τις διατάξεις της παρ. 1 (εδ. ιδ) του άρθρου 23 του Ν. 1558/1985 «Κυβέρνηση και Κυβερνητικά Όργανα» (Α' 137).

3) Τις διατάξεις της 31901/3.5.1995 απόφασης του Υπουργού Περιβάλλοντος, Χωροταξίας και Δημοσίων Έργων «καθορισμός πολεοδομικού συγκροτήματος Αθηνών» (Β' 442/1.5.1995).

4) Τις από 27.7.1992 (αρ. πρωτ. 36914/92), από 19.2.1993 (αρ. πρωτ. 26739/93), από 11.2.1994 (αρ. πρωτ. 11253/94) και από 6.6.1995 (αρ. πρωτ. 34116/95) αιτήσεις του Νικολάου Ρήγα του Σπυρίδωνα.

5) Τις από 28.1.1994 (αρ. πρωτ. 10672/94), από 28.2.1994 (αρ. πρωτ. 11821/94) αιτήσεις του Διονυσίου Δανάλη ο οποίος ενεργεί ως πληρεξούσιος, αντιπρόσωπος και αντίκλητος του Δημητρίου Θήλυζα του Χρήστου, δυνάμει του 4593/3.12.1993 πληρεξουσίου της συμβολαιογράφου Αθήνας Όλγας Βεβριτσιώτη - Πυλιανού.

6) Τις από 6.6.1995 (αρ. πρωτ. 34117/95), από 19.6.1995 (αρ. πρωτ. 34662/95) αιτήσεις του Διονυσίου Δανάλη ο οποίος ενεργεί ως πληρεξούσιος, αντιπρόσωπος και αντίκλητος της Ελένης Αττάρτ - Λάσκαρη δυνάμει του 8066/24.1.1994 πληρεξουσίου της συμβολαιογράφου Μαρίνας - Ελένης Μάγκλαρη.

7) Την από 4.9.1995 (αρ. πρωτ. 38039/95) αίτηση του Διονυσίου Δανάλη ο οποίος ενεργεί ως πληρεξούσιος, αντιπρόσωπος και αντίκλητος της Ευαγγελίας Καλλιέρη - Θήλυζα δυνάμει του 4593/3.12.1993 πληρεξουσίου της συμβολαιογράφου Αθήνας Όλγας Βερβιτσιώτη - Πυλιανού.

8) Την 278/3.8.1995 σύμφωνη γνωμοδότηση του κεντρικού Συμβουλίου Χωροταξίας, Οικισμού και Περιβάλλοντος, αποφασίζουμε:

1) Εγκρίνεται η πραγματοποίηση α) μέρους της μεταφοράς συντελεστή δόμησης που εγκρίθηκε με το από 13.6/8.7.1991 Π. Δ/γμα (Δ' 423) και συγκεκριμένα για 426,80 τ.μ. από το βαρυνόμενο ακίνητο στο οποίο υφίσταται κτίριο που έχει χαρακτηρισθεί διατηρητέο και το οποίο βρίσκεται στο πολεοδομικό συγκρότημα Αθηνών εντός του εγκριμένου σχεδίου του Δήμου Αθηναίων περιοχή Ψυρή στην οδό Σωκράτους 29 για το οποίο έχουν εκδοθεί οι 6433, 6434 - 6632 σχετικοί ονομαστικοί τίτλοι δικαιώματος μεταφοράς συντελεστή δόμησης για 200 τ.μ., 150,00 τ.μ., 75,50 τ.μ. αντίστοιχα από ορόφους υπέρ του Δημητρίου Θήλυζα του Χρήστου και ο 6929 τίτλος για 1,30 τ.μ. από ορόφους υπέρ της Ευαγγελίας Καλλιέρη - Θήλυζα, κυρίων και δικαιούχων της μεταφοράς συντελεστή δόμησης του βαρυνομένου ακινήτου και β) μέρους της μεταφοράς συντελεστή Δόμησης που εγκρίθηκε με το από 22.3/21.4.1993 Π. Δ/γμα (Δ' 378) και συγκεκριμένα για 22,37 τ.μ. ισογείου από το βαρυνόμενο ακίνητο που έχει χαρακτηρισθεί ως πολεοδομικώς ενδιαφέρον σημείο της πόλης και το οποίο βρίσκεται εντός του εγκεκριμένου σχεδίου του Δήμου Αγ. Αναργύρων περιοχή Δυτ. Αττικής στο Ο.Τ. 276 για το οποίο έχει εκδοθεί ο 7581 σχετικός ονομαστικός τίτλος δικαιώματος μεταφοράς συντελεστή δόμησης για 22,85 τ.μ. από ισόγειο υπέρ του Νικολάου Ρήγα, στην κυριότητα του οποίου περιήλθε με μεταβίβαση από την κυρία και δικαιούχο της μεταφοράς συντελεστή δόμησης του βαρυνομένου ακινήτου Ελένη Αττάρτ - Λάσκαρη σύμφωνα με την 34454/1995 απόφαση του Προϊσταμένου της αρμόδιας κεντρικής υπηρεσίας, σε ωφελούμενο ακίνητο με χρήση κατοικίας για το οποίο σύμφωνα με το θεωρημένο από 22.5.95 Τοπογραφικό Διάγραμμα από το Πολεοδομικό Γραφείο Βούλας της Νομαρχίας Ανατ. Αττικής συντρέχουν οι προϋποθέσεις των παρ. 2 και 3 της ενότητας Α του άρθρου 4 του Ν. 2300/1995 και για το οποίο έχει υποβληθεί πλήρης μελέτη στην αρμόδια κεντρική υπηρεσία πριν από της 30.5.1994 και το οποίο βρίσκεται στο πολεοδομικό συγκρότημα Αθηνών, εντός του εγκεκριμένου σχεδίου του Δήμου Βούλας στην οδό Αιγέως αρ. 5, Ο.Τ. 13 για το οποίον υφίσταται δικαίωμα πραγματοποίησης μεταφοράς συντελεστή δόμησης υπέρ του Νικολάου Ρήγα του Σπυρίδωνος σύμφωνα με το 3633/7.12.1992 συμβόλαιο του Συμβολαιογράφου Αθηνών Ιωάννη Καταντζίκου όπως το ωφελούμενο ακίνητο φαίνεται με τα στοιχεία Α, Β, Γ'Δ'Α' στο σχετικό πρωτότυπο διάγραμμα σε κλίμακα 1:200 που θεωρήθηκε από τον Προϊστάμενο της Διεύθυνσης Τοπογραφικών Εφαρμογών με την 38039/1995 πράξη του και που αντίτυπό του σε φωτοσμίκρυνση δημοσιεύεται με την παρούσα απόφαση και στο οποίο η συνολική πρόσθετη επιφάνεια που εγκρίνεται να δομηθεί επιπλέον αυτής που επιτρέπεται σύμφωνα με τους όρους δόμησης που ισχύουν στην περιοχή είναι 252,604 τ.μ. σε ορόφους.

2) Τα ειδικότερα στοιχεία των βαρυνομένων ακινήτων τα οποία βρίσκονται εντός περιοχής που καλύπτεται από το σύστημα αντικειμενικού προσδιορισμού της αξίας ακινήτων και η εκτίμηση της αξίας των γίνεται σύμφωνα με τις διατάξεις της παρ. 7 του άρθρου 21 του Ν. 2300/1995 είναι τα εξής:

α) Για το βαρυνόμενο ακίνητο που αναφέρεται στην προηγούμενη παράγραφο 1 με στοιχεία α':

1) Θέση ακινήτου: Σωκράτους 29 Αθήνα
2) Επιφάνεια ακινήτου: 476,86 μ2
3) Συντελεστής δόμησης: 5,40
4) Ποσοστό επιτρεπόμενης κάλυψης οικοπέδου: 70/
5) Αξία ανά τ.μ. γης: 23440 δρχ.
6) Συντελεστής εμπορικότητας: 1,80

β) Για το βαρυνόμενο ακίνητο που αναφέρεται στην προηγούμενη παράγραφο 1 με στοιχείο β':

1) Θέση ακινήτου: Αγ. Ανάργυροι Ο.Τ. 275
2) Επιφάνεια ακινήτου: 1824,97 μ2
3) Συντελεστής δόμησης: 1,60
4) Ποσοστό επιτρεπόμενης κάλυψης οικοπέδου: 70%
5) Αξία ανά τ.μ. γης: 33280 δρχ.
6) Συντελεστής εμπορικότητας: 1,00

3) Τα ειδικότερα στοιχεία του ωφελουμένου ακινήτου το οποίο βρίσκεται εντός περιοχής που καλύπτεται από το σύστημα αντικειμενικού προσδιορισμού της αξίας ακινήτων και η εκτίμηση της αξίας του γίνεται σύμφωνα με τις διατάξεις της παρ. 7 του άρθρου 21 του Ν. 2300/1995 για

το οποίο έχι εκδοθεί η 18/31.1.1992 οικοδομική άδεια και του οποίου οι όροι δόμησης αναφέρονται στο από 22.5.95 θεωρημένο από το Πολεοδομικό Γραφείο Βούλας Τομέας Ανατ. Αττικής τοπογραφικό διάγραμμα σε κλίμακα 1:200 είναι τα εξής:

α) Θέση ακινήτου: Αιγέως 5 ΟΤ.13, Δήμος Βούλας, Ο.Τ.13

β) Επιφάνεια ακινήτου: 826,68 μ2

γ) Συντελεστής δόμησης: 0,80

δ) Ποσοστό επιτρεπόμενης κάλυψης οικοπέδου: 40% και σύμφωνα με 18/31.1.1992 οικοδομική άδεια 29,27%

ε) Μέγιστο επιτρεπόμενο ύψος: 15 μ. σύμφωνα με Ν. 1577/1985 (ΓΟΚ 1985)

στ) Συνολική επιτρεπόμενη επιφάνεια δόμησης 826,68 Χ 0,8 = 690,144 τ.μ.

ζ) Απόσταση: (Δ) για πραγματοποιούμενο ύψος κτιρίου 18 μ. 4,80 μ. σύμφωνα με Ν. 1577/1985 (ΓΟΚ 1985)

η) Χρήση: κατοικία

θ) Αξία ανά τ.μ. γης: 60,192 δρχ.

ι) Συντελεστής εμπορικότητας: 1,00

4) Τα ειδικότερα στοιχεία της πραγματοποίησης της μεταφοράς συντελεστή είναι τα εξής:

Η συνολική δομήσιμη επιφάνεια η οποία εγκρίνεται να δομηθεί στο ωφελούμενο ακίνητο επιπλέον αυτής που επιτρέπεται σύμφωνα με τους όρους δόμησης που ισχύουν στην περιοχή είναι 252,60 τ.μ. σε ορόφους που κατανέμονται σε 57,873 τ.μ. στο Α' όροφο και 194,275 τ.μ. στον Ε' όροφο αντιστοιχεί σε 426,80 τ.μ. από ορόφους από το περιγραφόμενο στην παράγραφο 1 με στοιχείο α' βαρυνόμενο ακίνητο και σε 22,37 μ2 από ισόγειο από το περιγραφόμενο στην παράγραφο 1 με στοιχείο β' βαρυνόμενο ακίνητο.

5 Τα ειδικότερα στοιχεία του ωφελουμένου ακινήτου μετά την έγκριση πραγματοποίησης μεταφοράς συντελεστή δόμησης είναι τα εξής:

α) Θέση ακινήτου: Αιγέως 5, Δήμος Βούλας, Ο.Τ. 13

β) Επιφάνεια ακινήτου: 826,68

γ) Συντελεστής δόμησης: 1,093

δ) Ποσοστό επιτρεπόμενης κάλυψης οικοπέδου: 29,27%

ε) Μέγιστο επιτρεπόμενο ύψος: 18 μέτρα

στ) Συνολική δομήσιμη επιφάνεια: 942,748 τ.μ.

ζ) Τηρούμενη απόσταση (Δ): 4,80 μέτρα

η) Χρήση: κατοικία

θ) Θέσεις στάθμευσης: Απαιτούνται 9 θέσεις και εξασφαλίζονται 8 στο υπόγειο και 1 στον ακάλυπτο του οικοπέδου

ι) Η ανέγερση του κτιρίου στο ωφελούμενο ακίνητο πρέπει να γίνει σύμφωνα με το διάγραμμα κάλυψης σε κλίμακα 1:100 που θεωρήθηκε από τον Προϊστάμενο της Διεύθυνσης Τοπογραφικών Εφαρμογών με την 38039/1995 πράξη του και που αντίτυπό του σε φωτοσμίκρυνση δημοσιεύεται με την παρούσα απόφαση.

6) Πριν από την χορήγηση της οικοδομικής άδειας στο ωφελούμενο ακίνητο πρέπει:

α) να προσκομισθούν στην αρμόδια περιφερειακή υπηρεσία από τους ενδιαφερομένους πιστοποιητικά από τα αρμόδια υποθηκοφυλάκεια ότι η παρούσα απόφαση σημειώθηκε στο περιθώριο των οικείων μερίδων των βαρυνομένων και του ωφελουμένου ακινήτου και βεβαίωση της αρμόδιας κεντρικής υπηρεσίας ότι ακυρώθηκαν οι ονομαστικοί τίτλοι δικαιώματος μεταφοράς συντελεστή δόμησης 6433, 6434, 6632, 6929 και 7022.

β) να διαπιστωθεί από την αρμόδια περιφερειακή υπηρεσία ότι η παρούσα απόφαση καταχωρήθηκε στο βιβλίο που τηρείται για τον Δήμο Βούλας σύμφωνα με την παράγραφο 7 της 32913/10.5.1995 απόφασης του Υπουργού Περιβάλλοντος Χωροταξίας και Δημοσίων Έργων (Δ' 341/18.5.1995).

γ) να ελεγχθεί από την αρμόδια περιφερειακή υπηρεσία ότι η πραγματοποίηση μεταφοράς συντελεστή δόμησης που εγκρίνεται με την παρούσα απόφαση είναι εντός των ορίων του 10% του συνόλου των δομησίμων επιφανειών που προκύπτει κατά προσέγγιση από την εφαρμογή των ισχυόντων συντελεστών δόμησης εντός του ρυμοτομικού σχεδίου του Δήμου Βούλας.

Άρθρο 2

1) Ακυρώνονται οι 6433, 6434, 6632 και 6929 ονομαστικοί τίτλοι δικαιώματος μεταφοράς συντελεστή δόμησης στο σύνολό τους.

2) Ακυρώνεται ο 7581 ονομαστικός τίτλος δικαιώματος μεταφοράς συντελεστή δόμησης για το τμήμα των 22,37 τμ. από ισόγειο.

3) Εγκρίνεται για το υπόλοιπο τμήμα των 0,48 τμ. από ισόγειο που δεν χρησιμοποιήθηκε από τον τίτλο 7581 η χορήγηση νέου τίτλου στο όνομα του δικαιούχου Νικολάου Ρήγα.

Άρθρο 2


Η ισχύς της παρούσας απόφασης αρχίζει από την δημοσίευσή της στην εφημερίδα της Κυβερνήσεως.

Η απόφαση αυτή να δημοσιευθεί στην Εφημερίδα της Κυβερνήσεως.

Αθήνα, 2 Οκτωβρίου 1995


Ο ΥΠΟΥΡΓΟΣ

ΚΩΣΤΑΣ ΛΑΛΙΩΤΗΣ

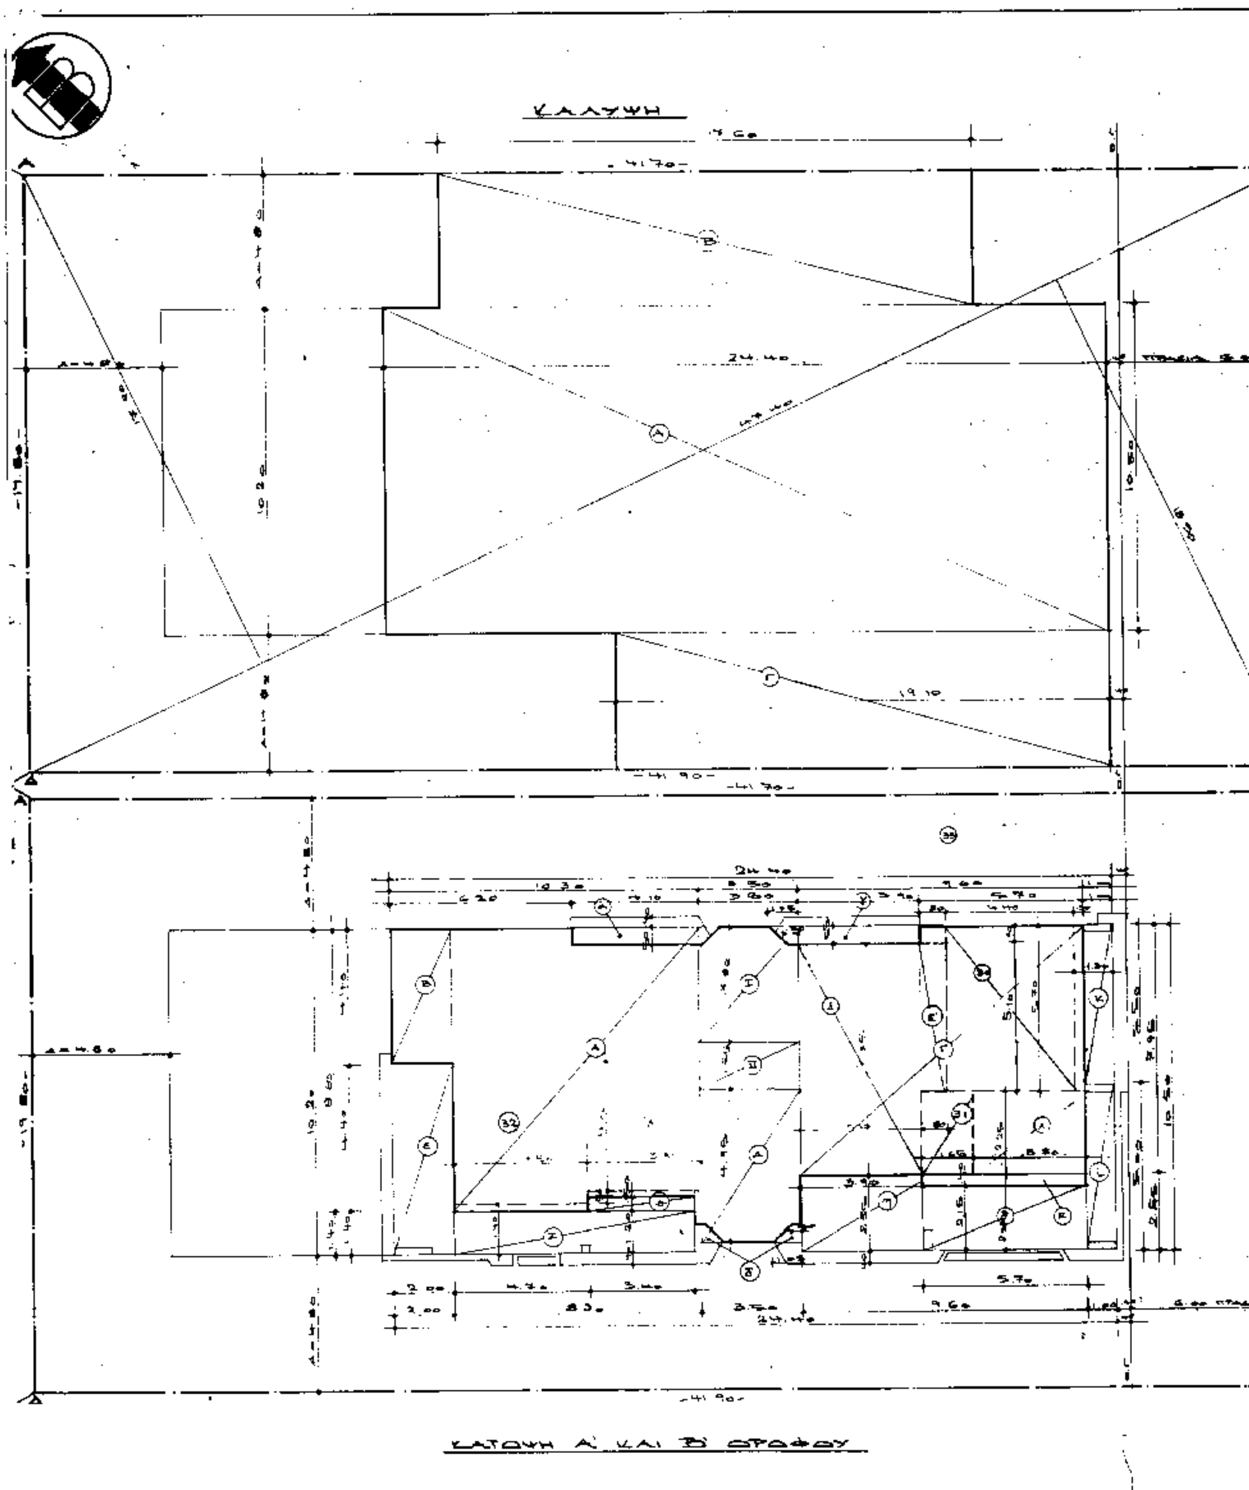
ΚΑΛΥΨΗ
24.40
ΚΑΤΟΨΗ Α' ΚΑΙ Β' ΟΡΟΦΟΥ

ΚΑΤΟΨΗ Γ' ΟΡΟΦΟΥ

ΚΑΤΟΨΗ Δ' ΚΑΙ Ε' ΟΡΟΦΟΥ

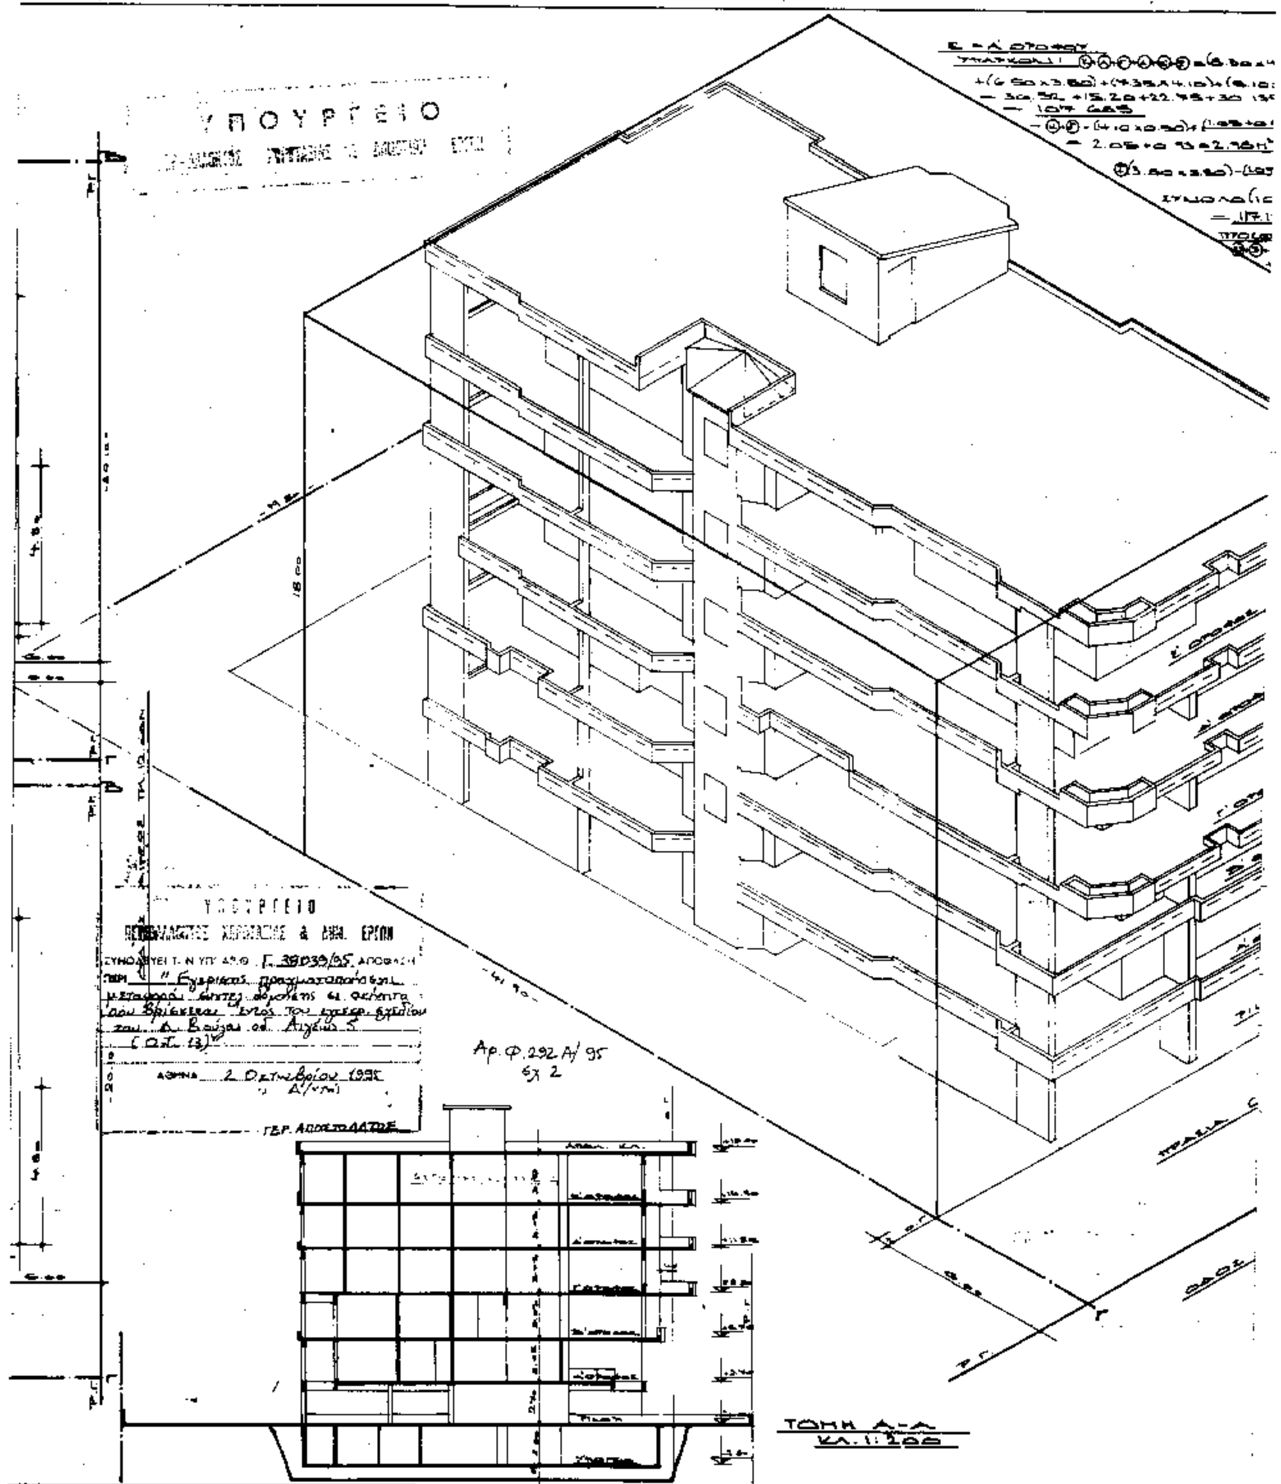
ΥΠΟΥΡΓΕΙΟ
ΣΥΝΟΔΕΥΕΙ Τ.Ν ΥΠ' ΑΡΙΘ. Γ. 38039/95 ΑΠΟΦΑΣΗ
ΑΘΗΝΑ 2 Οκτωβρίου 1995
Αρ. Φ. 292 Α/95
ΤΟΜΗ Α-Α
ΚΛ. 1:200
18.00

ΥΠΟΜΝΗΜΑ

ΙΔΙΟΚΤΗΤΗΣ

ΝΙΚΟΛΑΟΣ ΡΗΓΑΣ

ΝΕΑ 3 ΟΡΟΦΗ ΟΙΚΟΔΟΜΗ ΜΕ ΠΙΛΟΤΗ ΚΑΙ ΥΠΟΓΕΙΟ

ΟΔΟΣ ΑΙΓΕΩΣ - ΒΟΥΛΑ ΟΤ. 13

ΤΕΧΝΙΚΟ ΓΡΑΦΕΙΟ Θ. ΜΑΝΔΑΛΑΝΑΔΙΣΤΗ


ΔΙΑΓΡΑΜΜΑ ΚΑΛΥΨΗΣ

ΚΛ. 1:100

ΟΚΤΩΒΡΙΟΣ 92

ΑΡ. ΣΧΕΔΙΟΥ

Α 2.

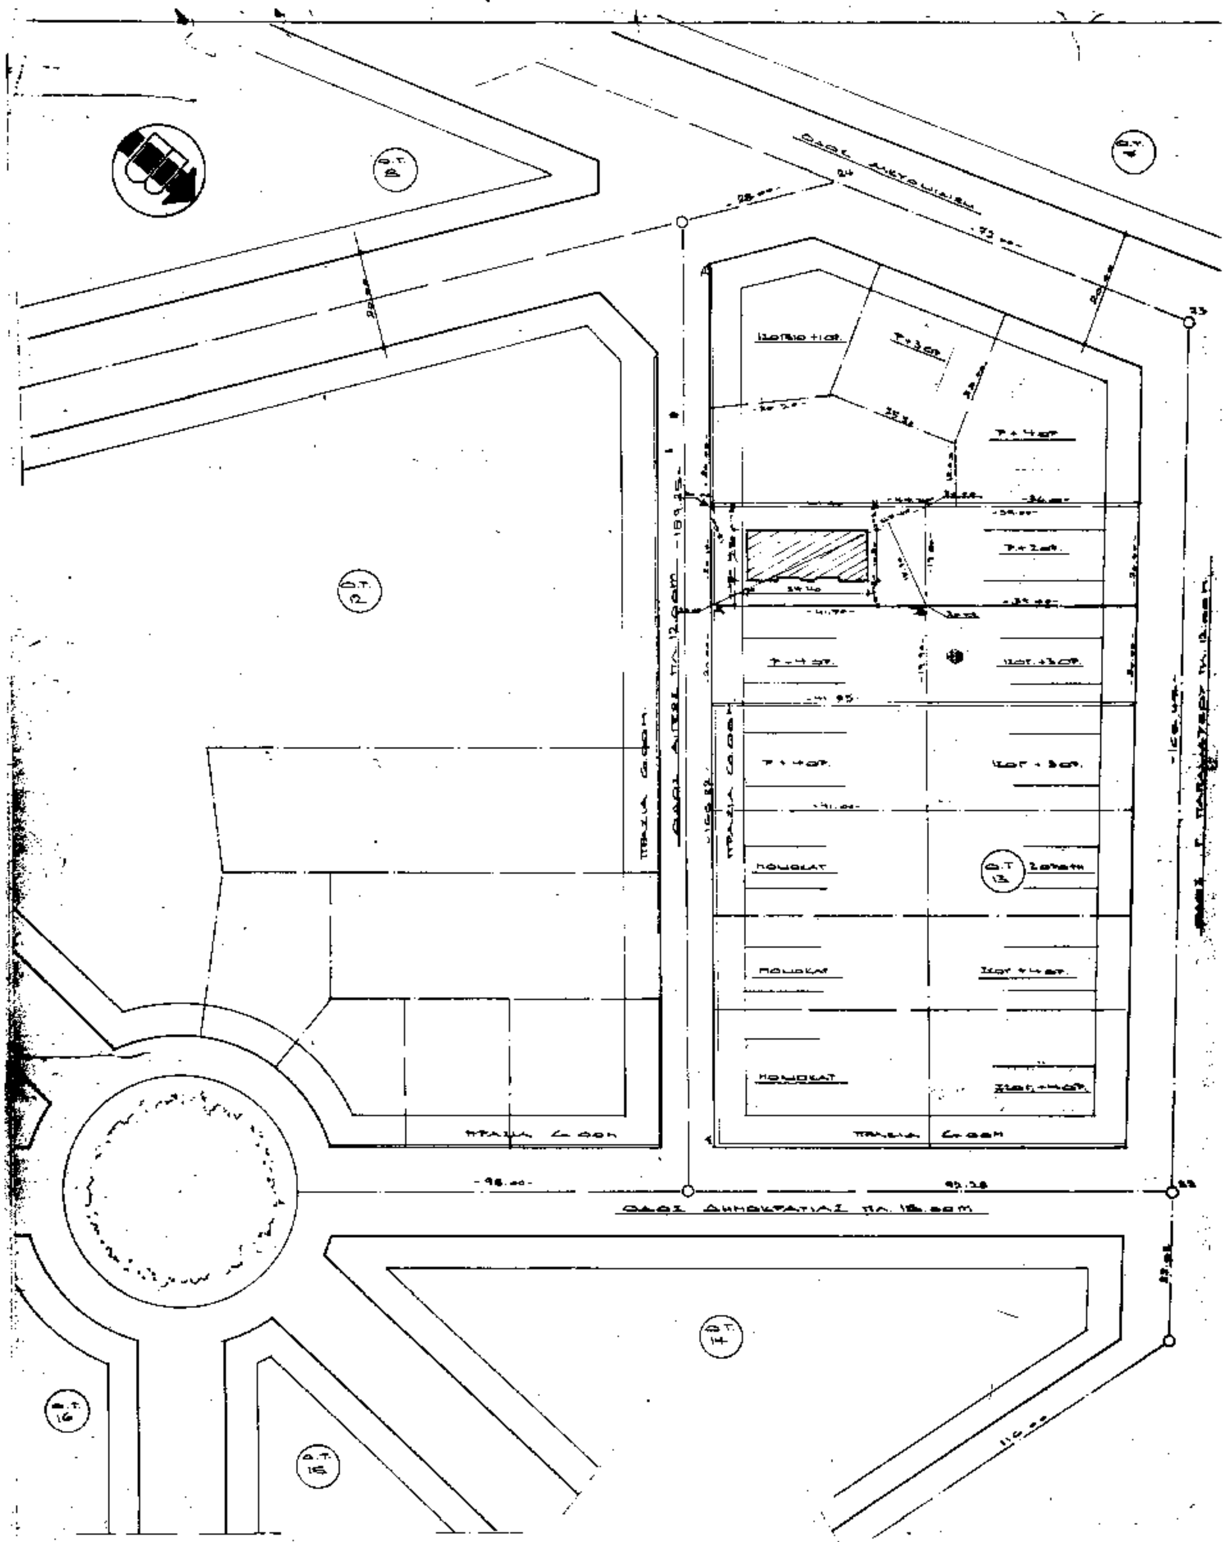

ΥΠΟΥΡΓΕΙΟ

ΡΥΜ. ΑΠΟΣΠΑΣΜΑ ΚΛ. 1:2000

ΥΠΟΥΡΓΕΙΟ
ΠΕΡΙΒΑΛΛΟΝΤΟΣ ΧΩΡΟΤΑΞΙΑΣ & ΔΗΜ. ΕΡΓΩΝ

Γ 38039/95

2 Οκτωβρίου 1995
Ο Δ/ντής

ΓΕΡ. ΑΠΟΣΤΟΛΑΤΟΣ

Αρ. Φ 232Α/95
Φχ. 2

ΙΔΙΟΚΤΗΤΗΣ
ΝΙΚΟΛΑΟΣ ΡΗΓΑΣ

ΤΕΧΝΙΚΟ ΓΡΑΦΕΙΟ Θ. ΠΑΠΑΔΑΝΑΔΙΣΤΗ

ΤΟΠΟΓΡΑΦΙΚΟ ΔΙΑΓΡΑΜΜΑ

ΚΛ. 1:2000
1:500

ΑΡ. ΣΧΕΔΙΟΥ

Α1